



ГОРОДСКОЙ ОКРУГ УРАЙ
Ханты-Мансийского автономного округа – Югры

АДМИНИСТРАЦИЯ ГОРОДА УРАЙ ПОСТАНОВЛЕНИЕ

от 27.11.2024

№ 2349

Об определении части территории, на которой может реализовываться инициативный проект «Зимняя фантазия»

Рассмотрев ходатайство инициативной группы граждан об определении части территории города Урай, на которой может реализовываться инициативный проект, учитывая рекомендации муниципального казенного учреждения «Управление градостроительства, землепользования и природопользования города Урай» от 21.11.2024 №УГЗИП-Исх-3093, в соответствии со статьей 2 Положения о регулировании отдельных вопросов в сфере реализации инициативных проектов в городском округе Урай Ханты-Мансийского автономного округа-Югры, принятого решением Думы города Урай от 24.12.2020 №109:


1. Определить часть территории города Урай, на которой может реализовываться инициативный проект «Зимняя фантазия», в границах согласно приложению.
2. Комитету по финансам администрации города Урай (И.В.Хусаинова) направить (вручить) копию постановления представителю инициатора проекта не позднее трех дней со дня его принятия.
3. Контроль за выполнением постановления возложить на заместителя главы города Урай С.П. Новосёлову.

Глава города Урай


Т.Р. Закирзянов

Схема границ части территории города Урай,
на которой может реализовываться инициативный проект
«Зимняя фантазия»


В районе здания №82 микрорайона 2, территория школы №12

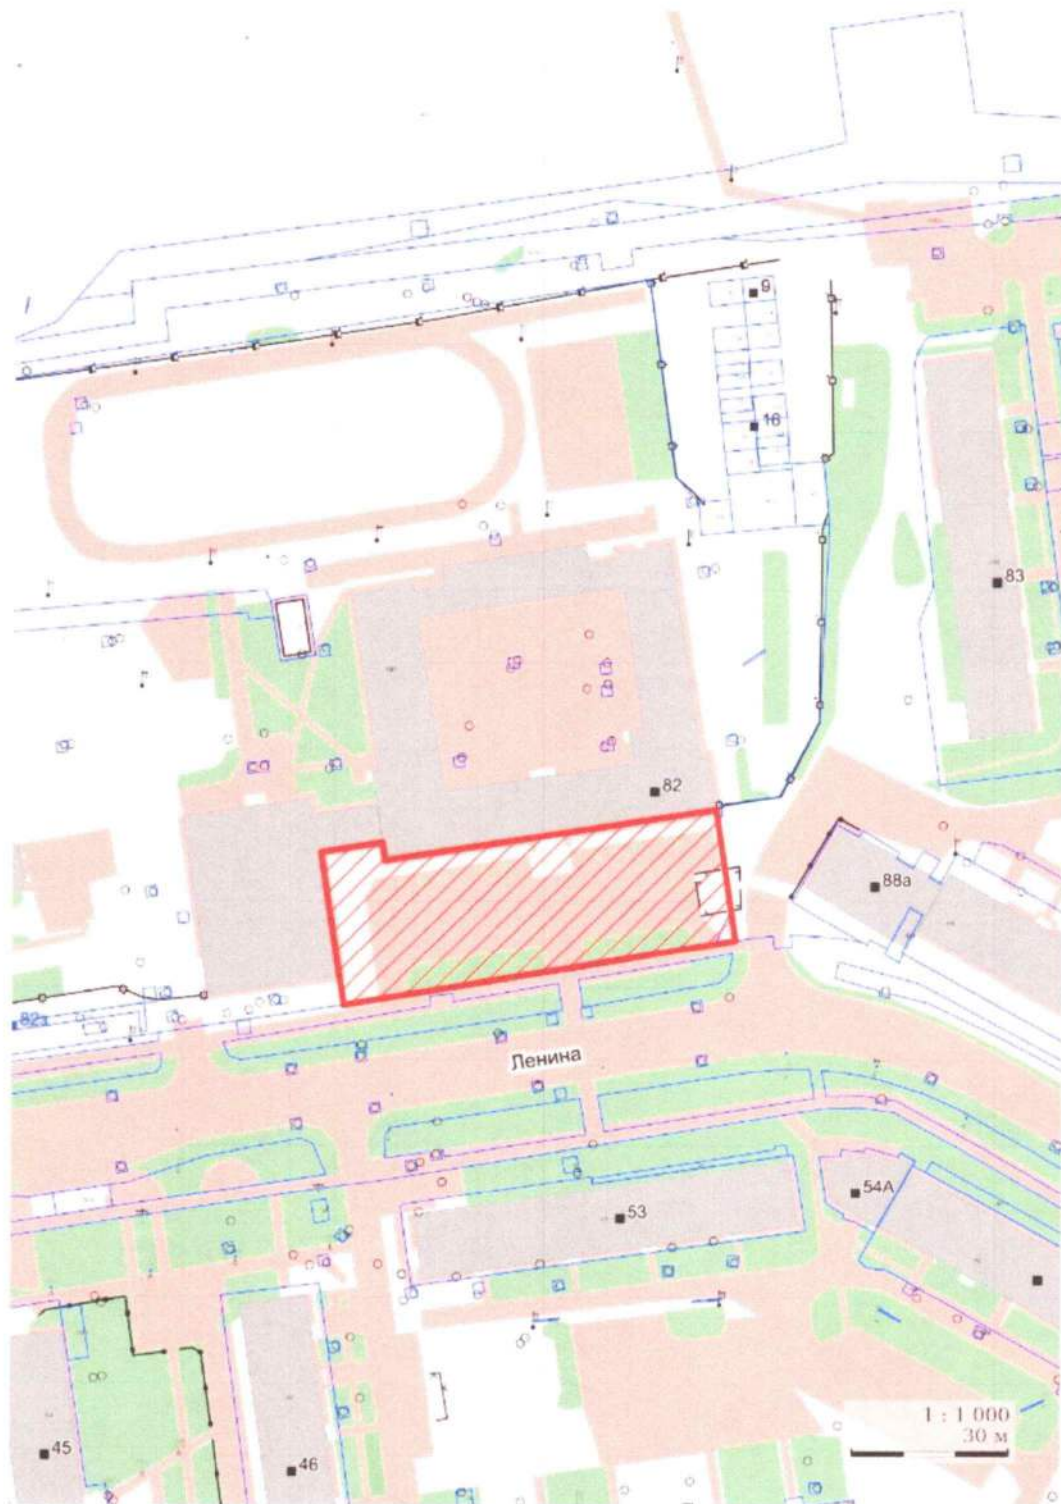


В районе здания №97 по ул.Ленина, территория МБУ ДО «Центр дополнительного образования»

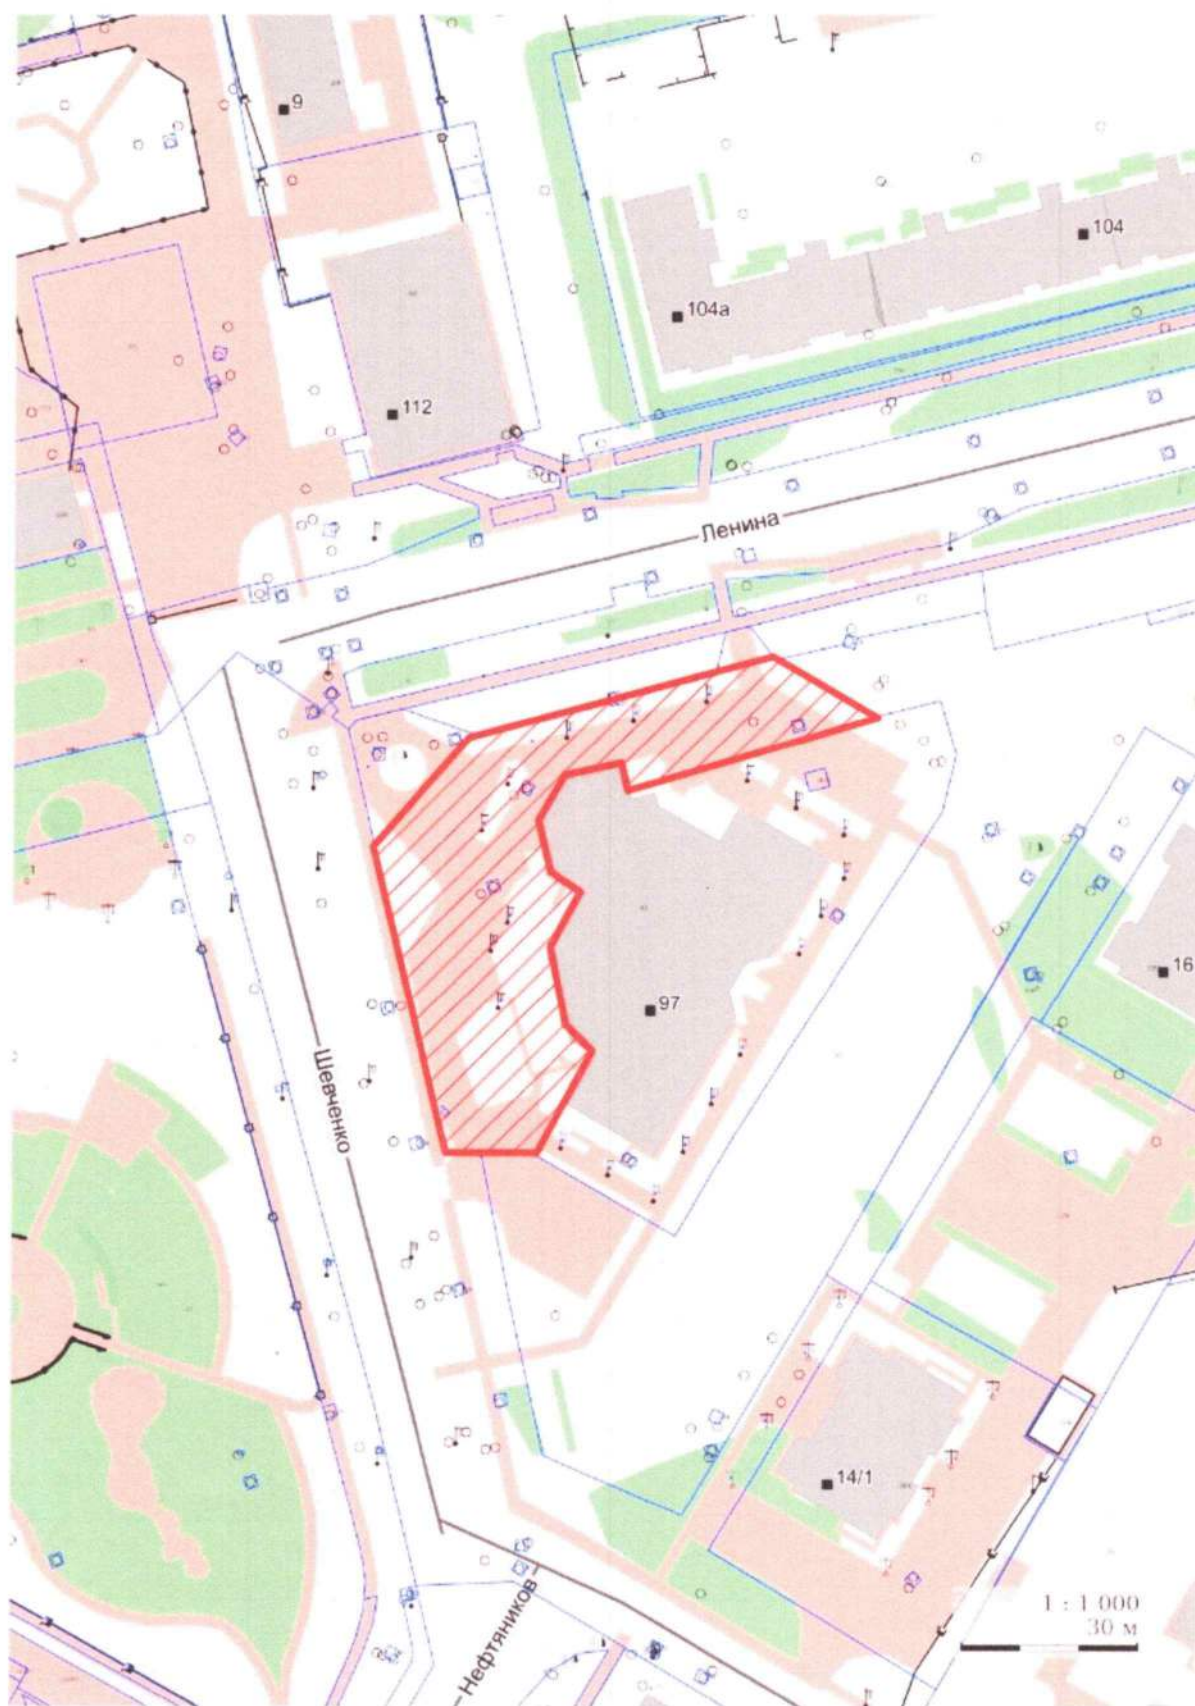


В районе здания №42 микрорайона 3, территория детского сада №21

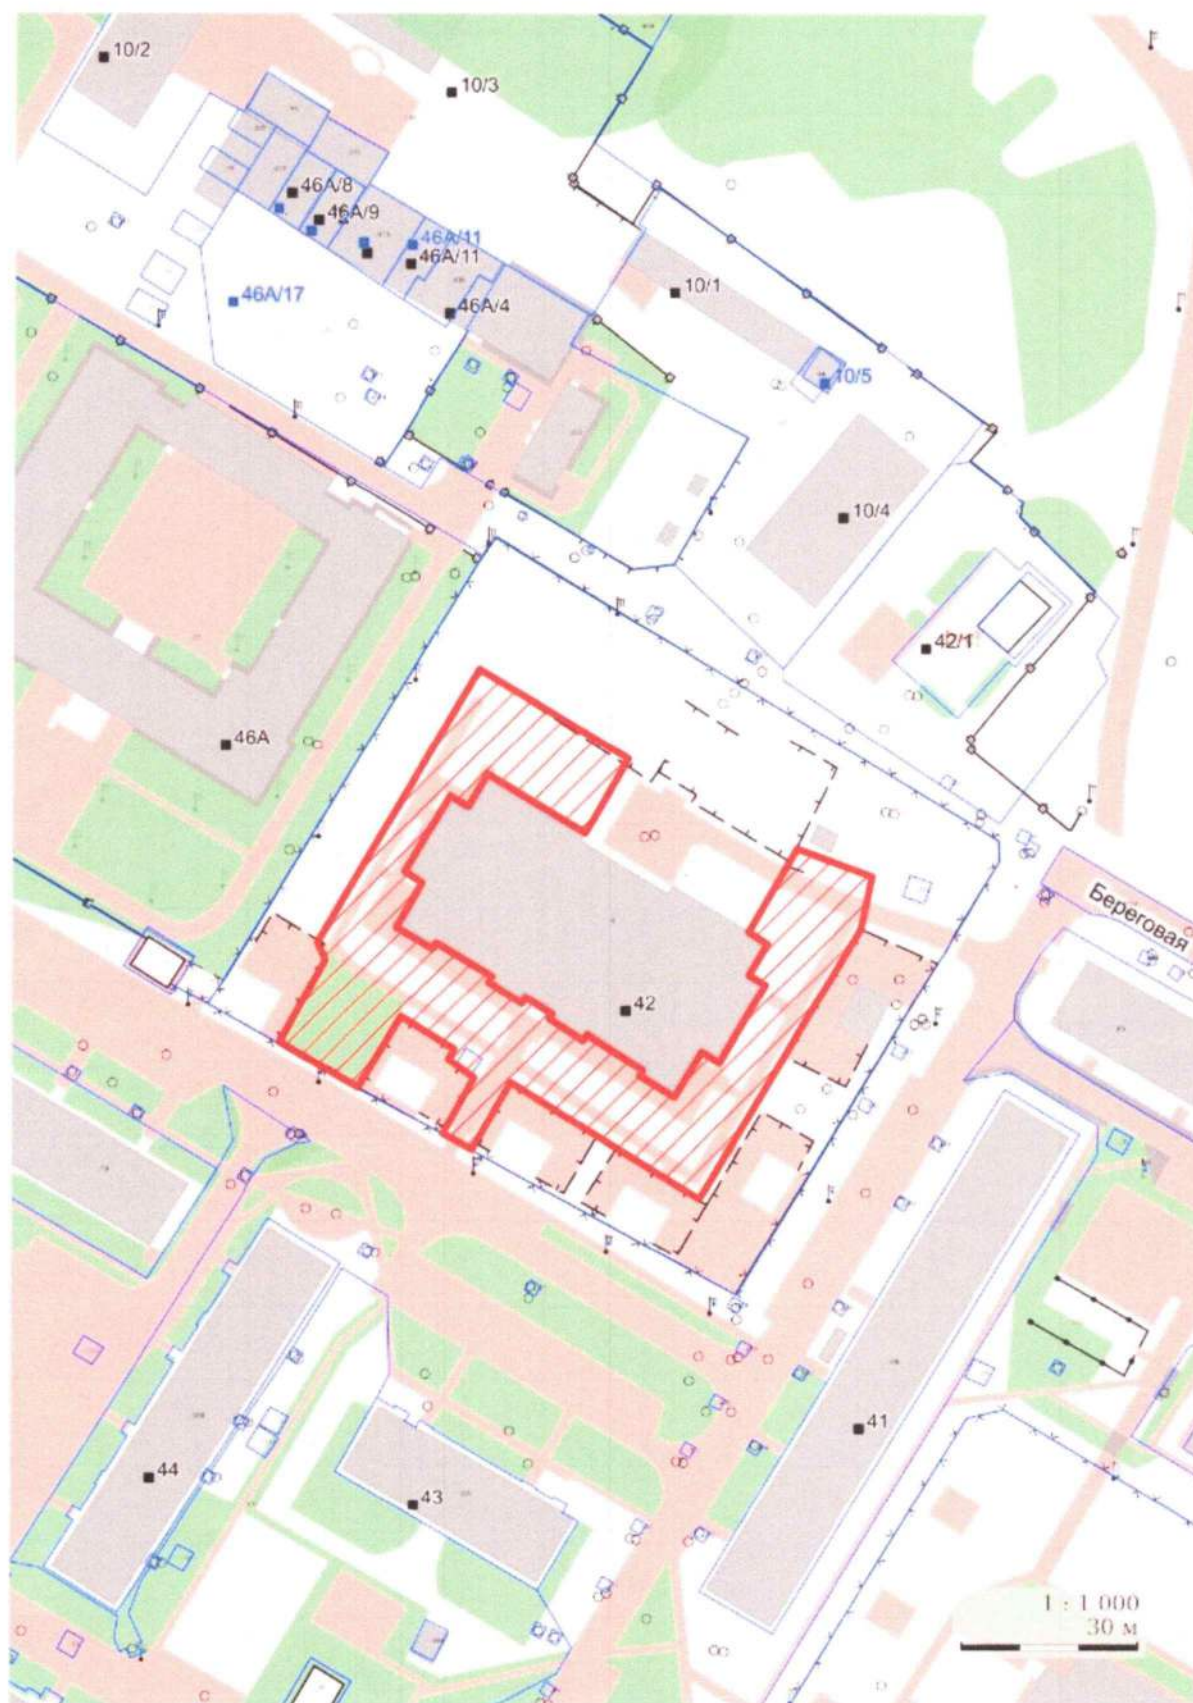


В районе здания №50 микрорайона 3, территория детского сада №21

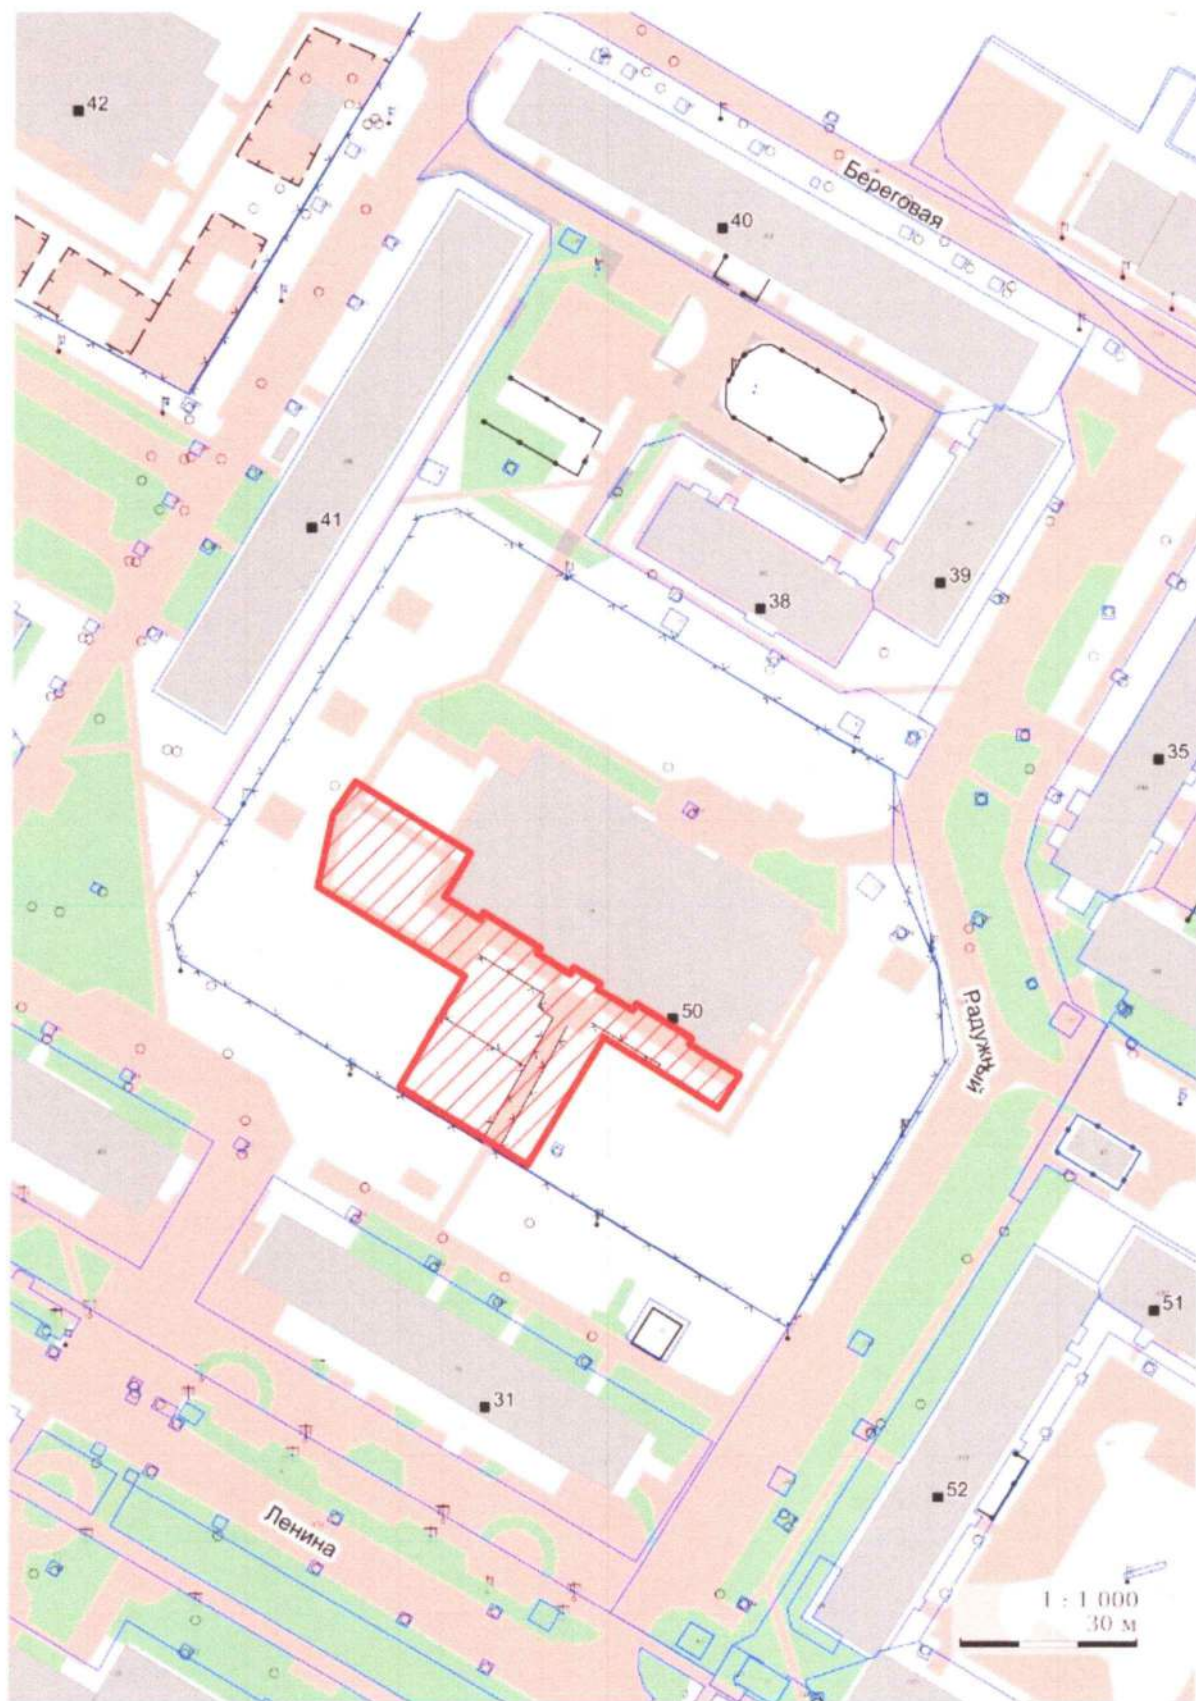


В районе здания №2 микрорайона Западный, территория детского сада №12

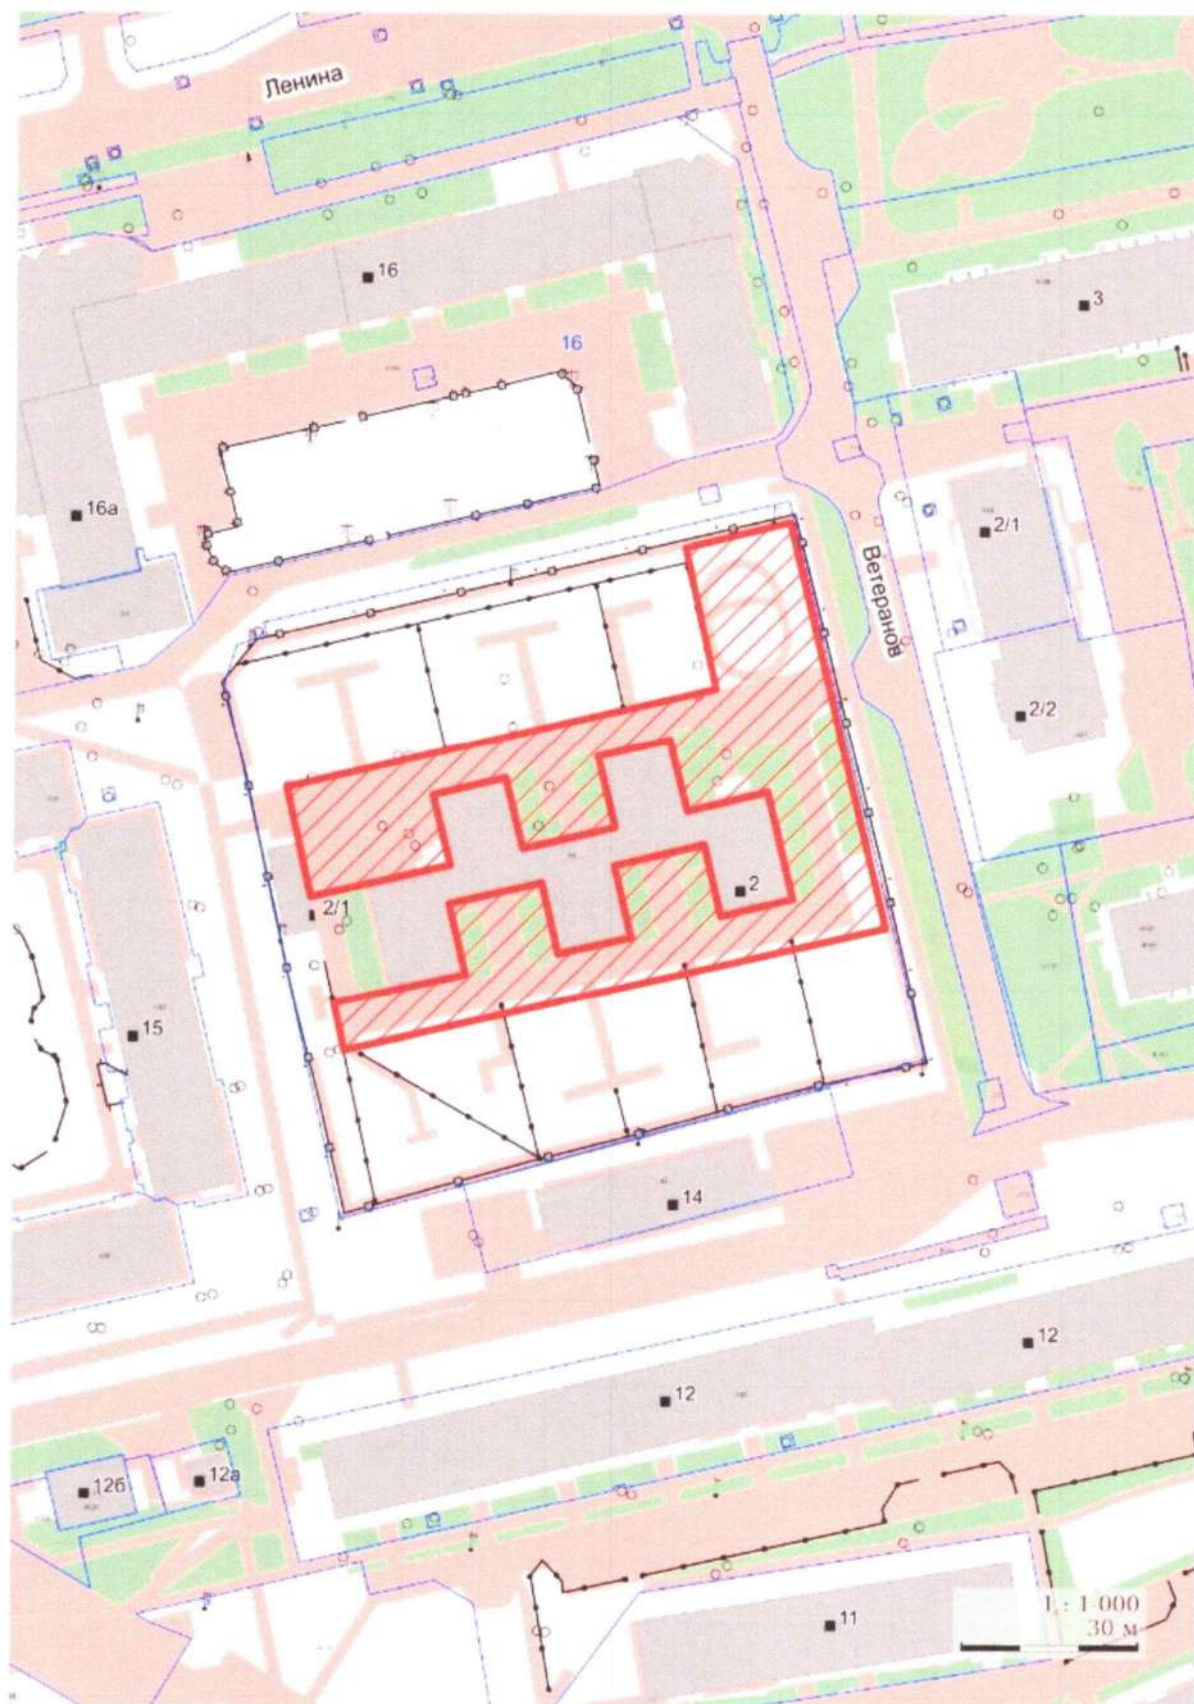


В районе здания №37 микрорайона 2, территория детского сада №12

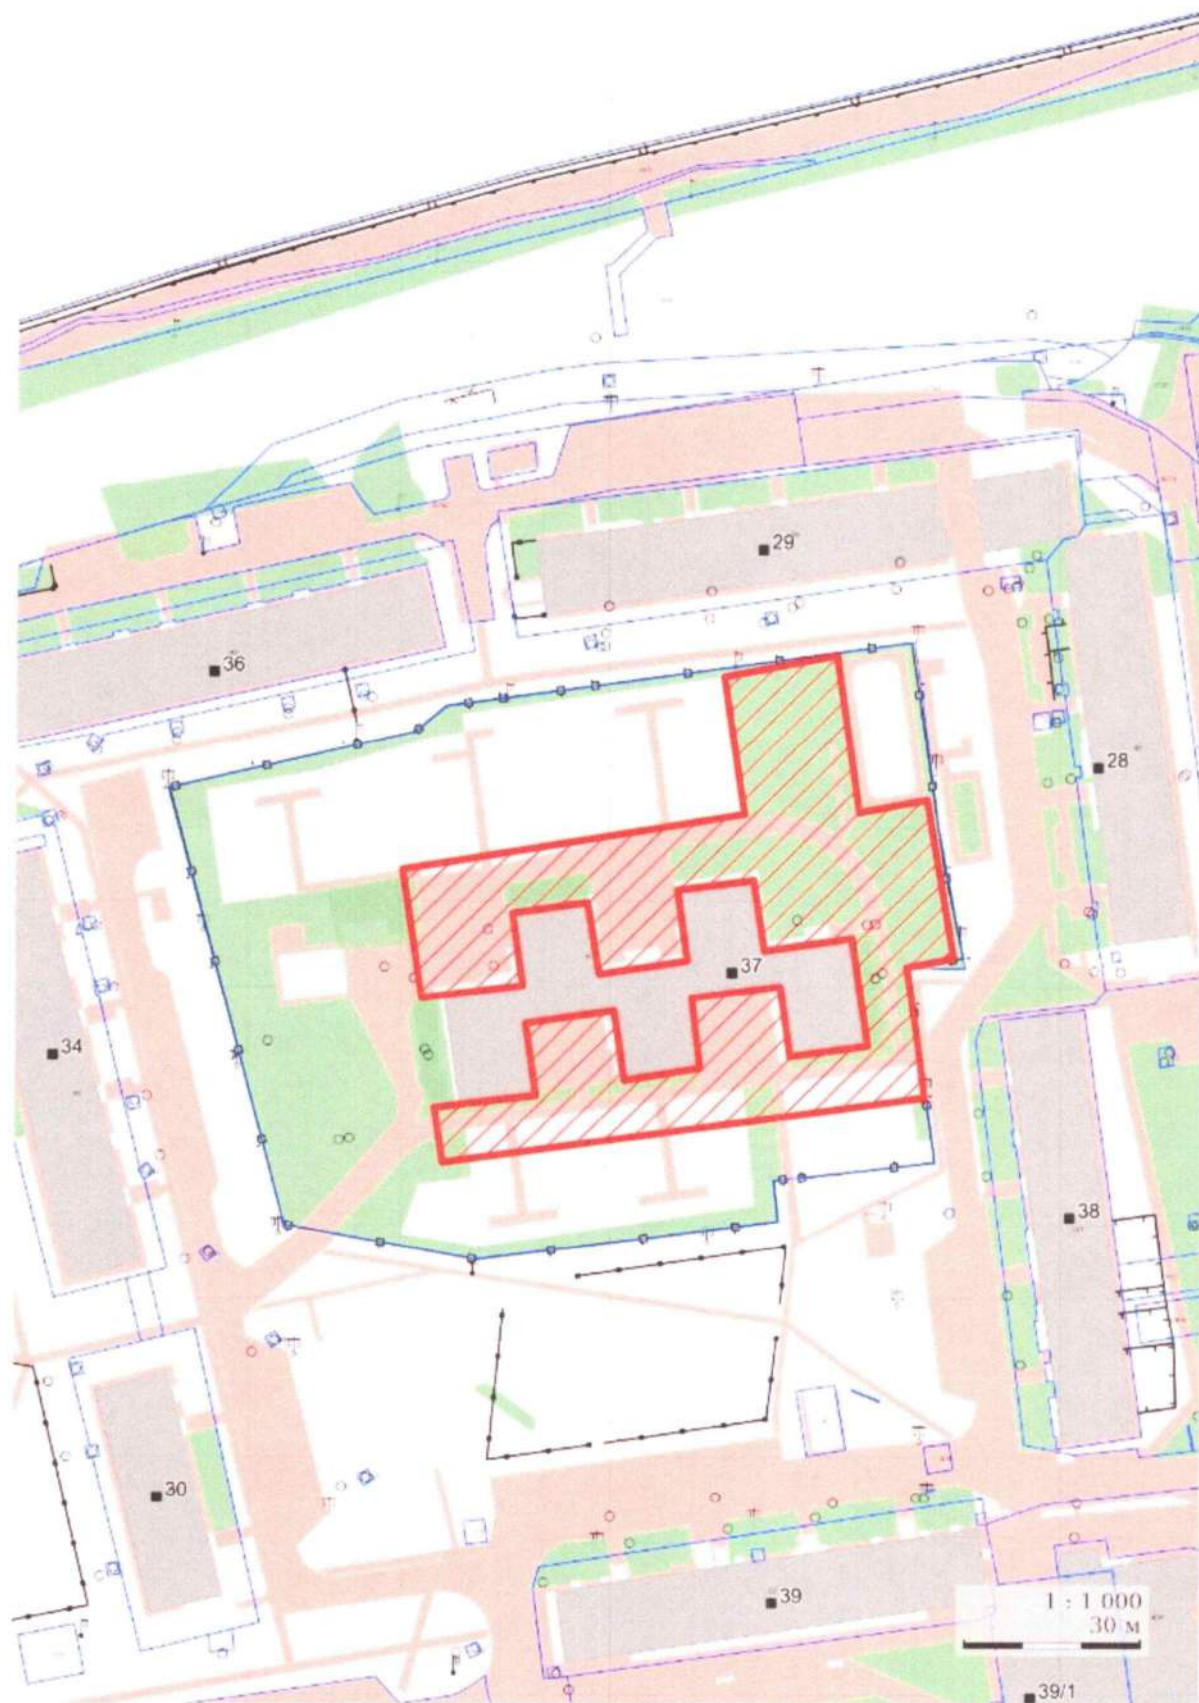


В районе здания №1 по проезду Первооткрывателей, территория детского сада №10

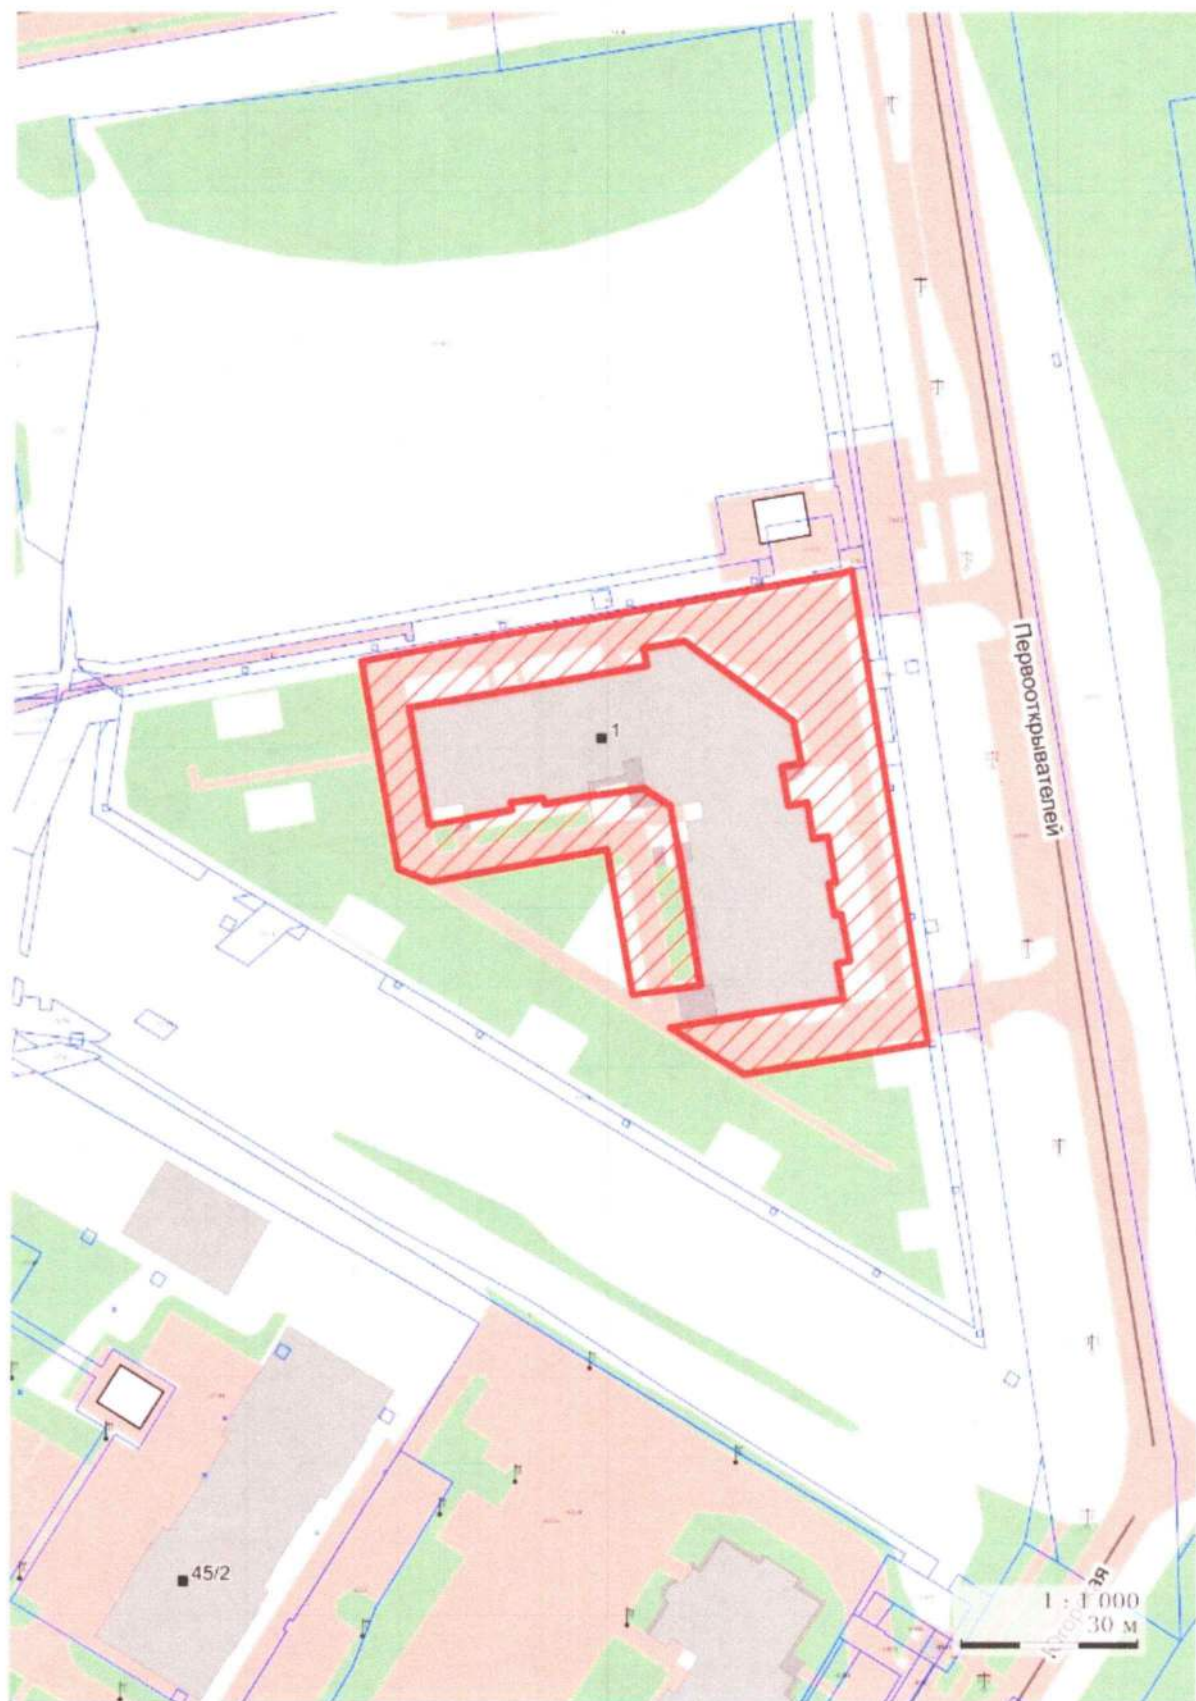


В районе здания №48 микрорайона 3, территория детского сада №10

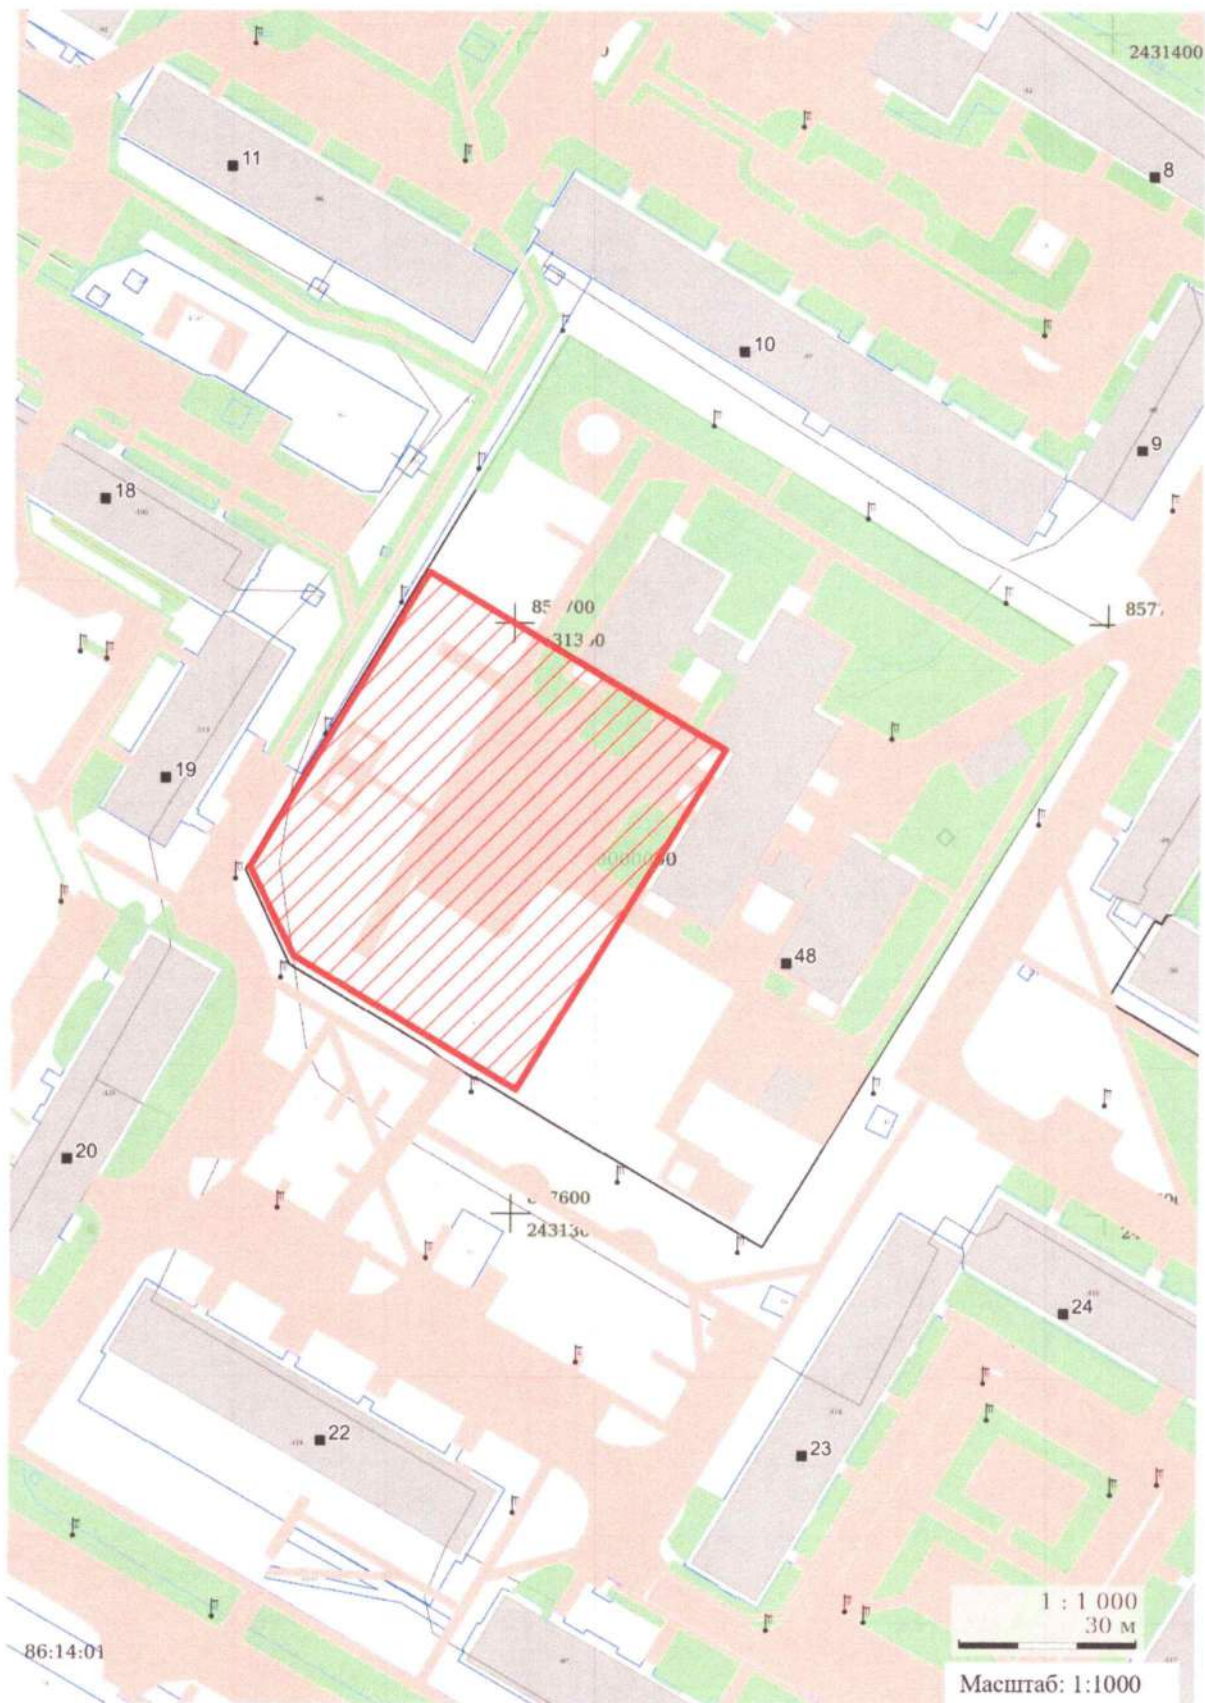


В районе здания №35 микрорайона 2А, территория детского сада №8

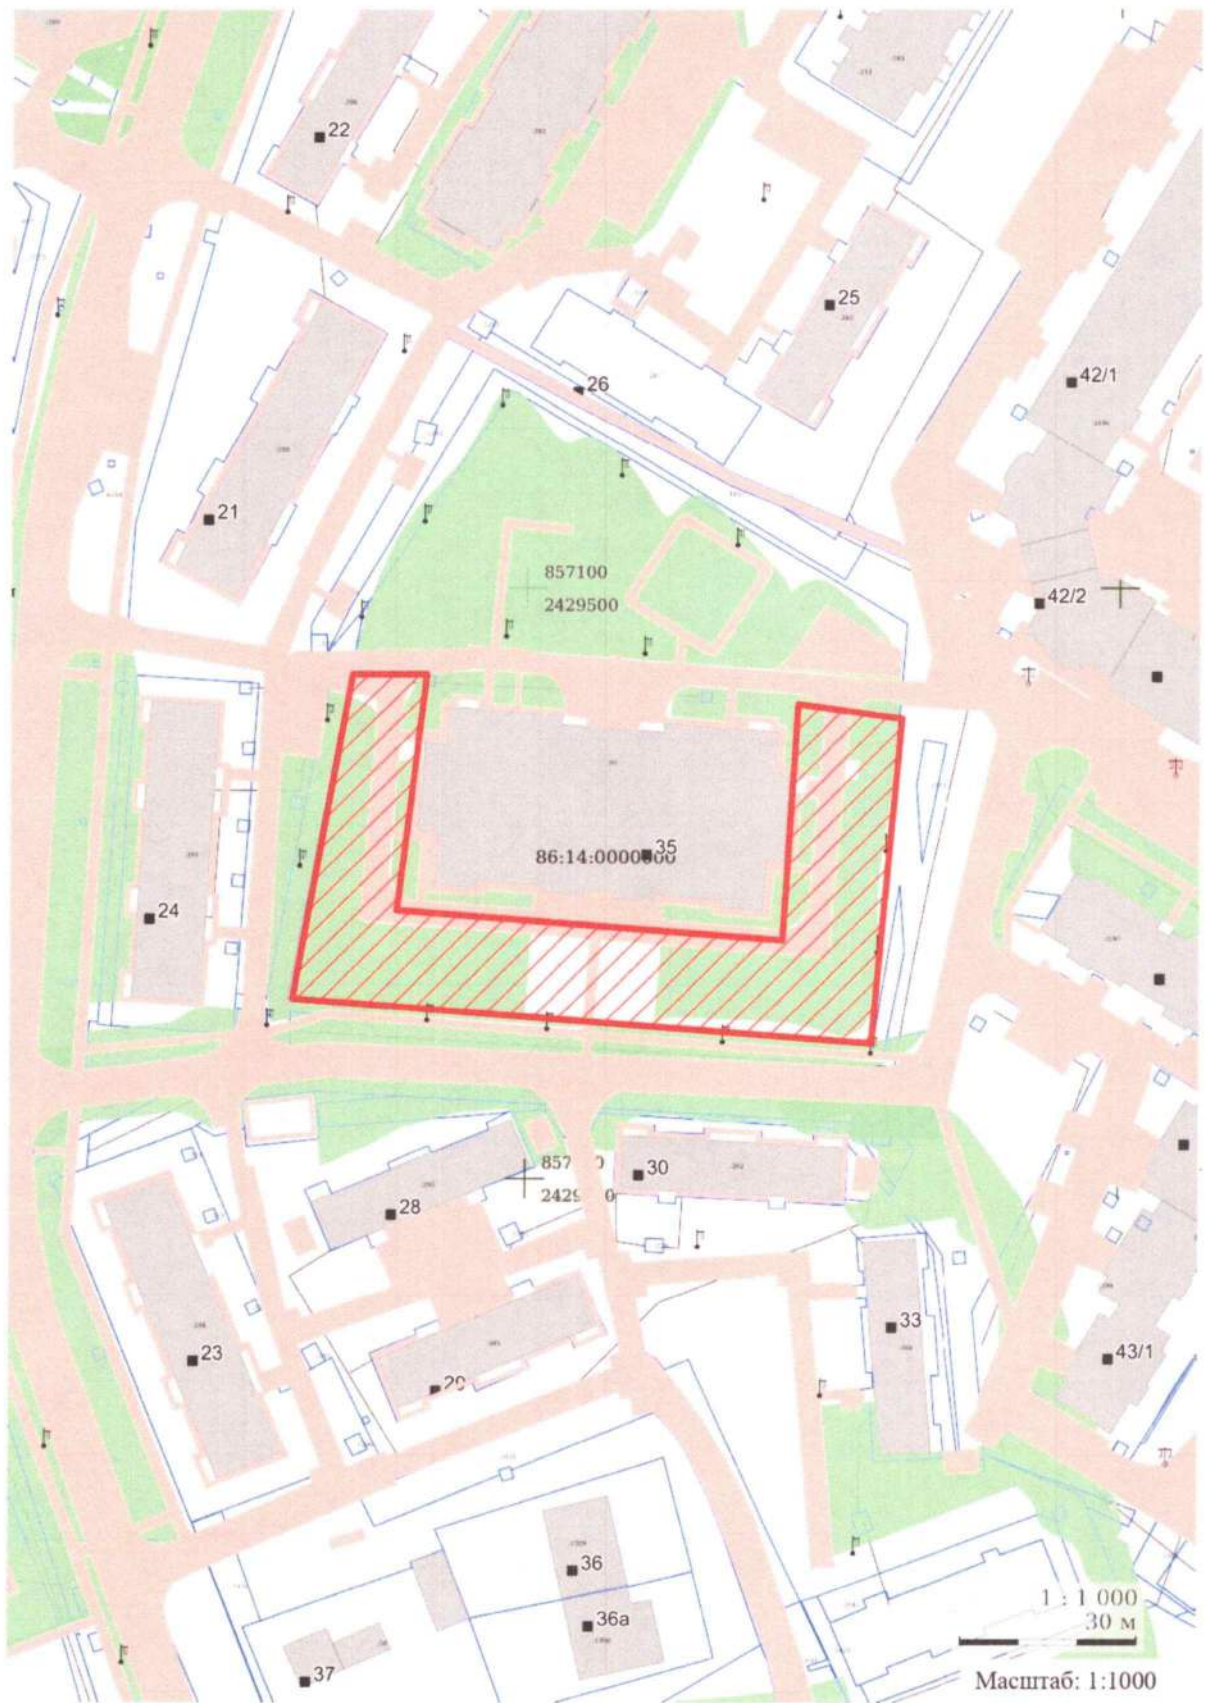


В районе здания №61А микрорайона 1Г, территория детского сада №8

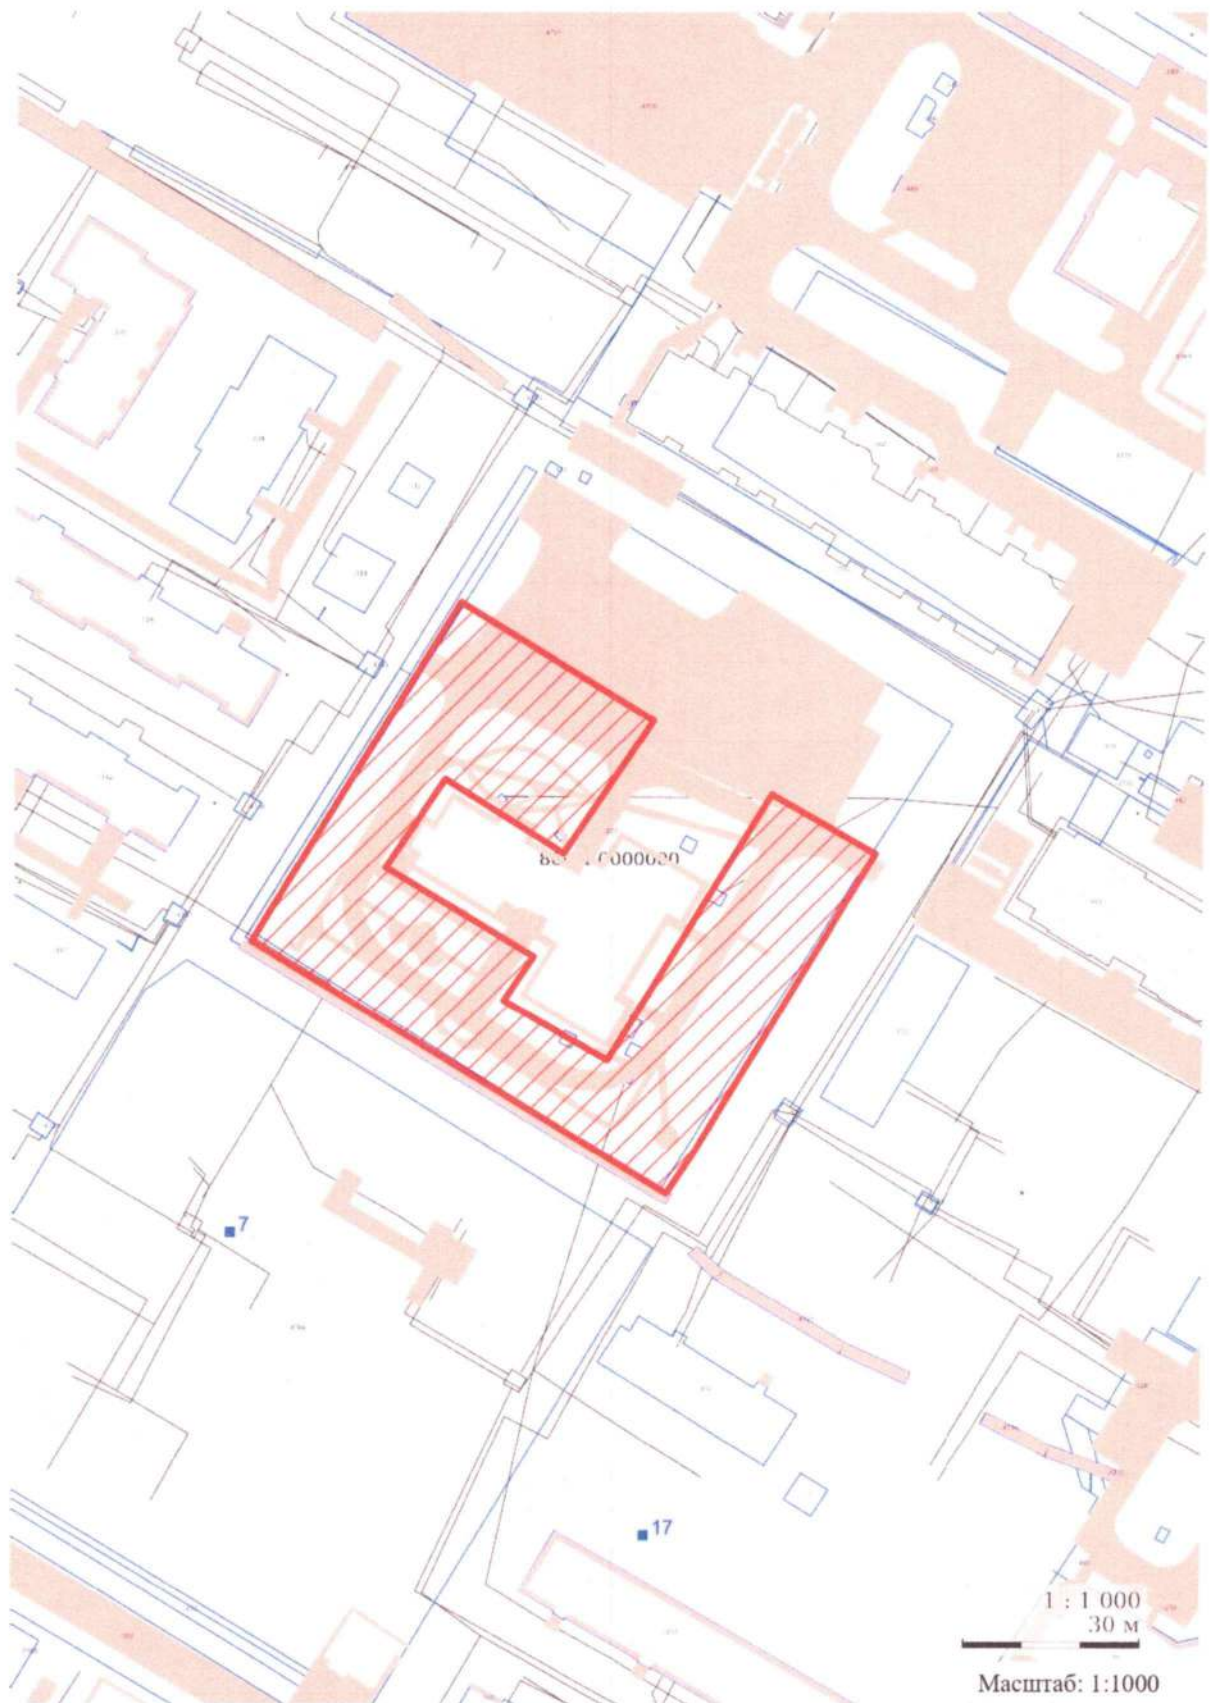

В районе здания №44 микрорайона 2, территория АО «Водоканал»

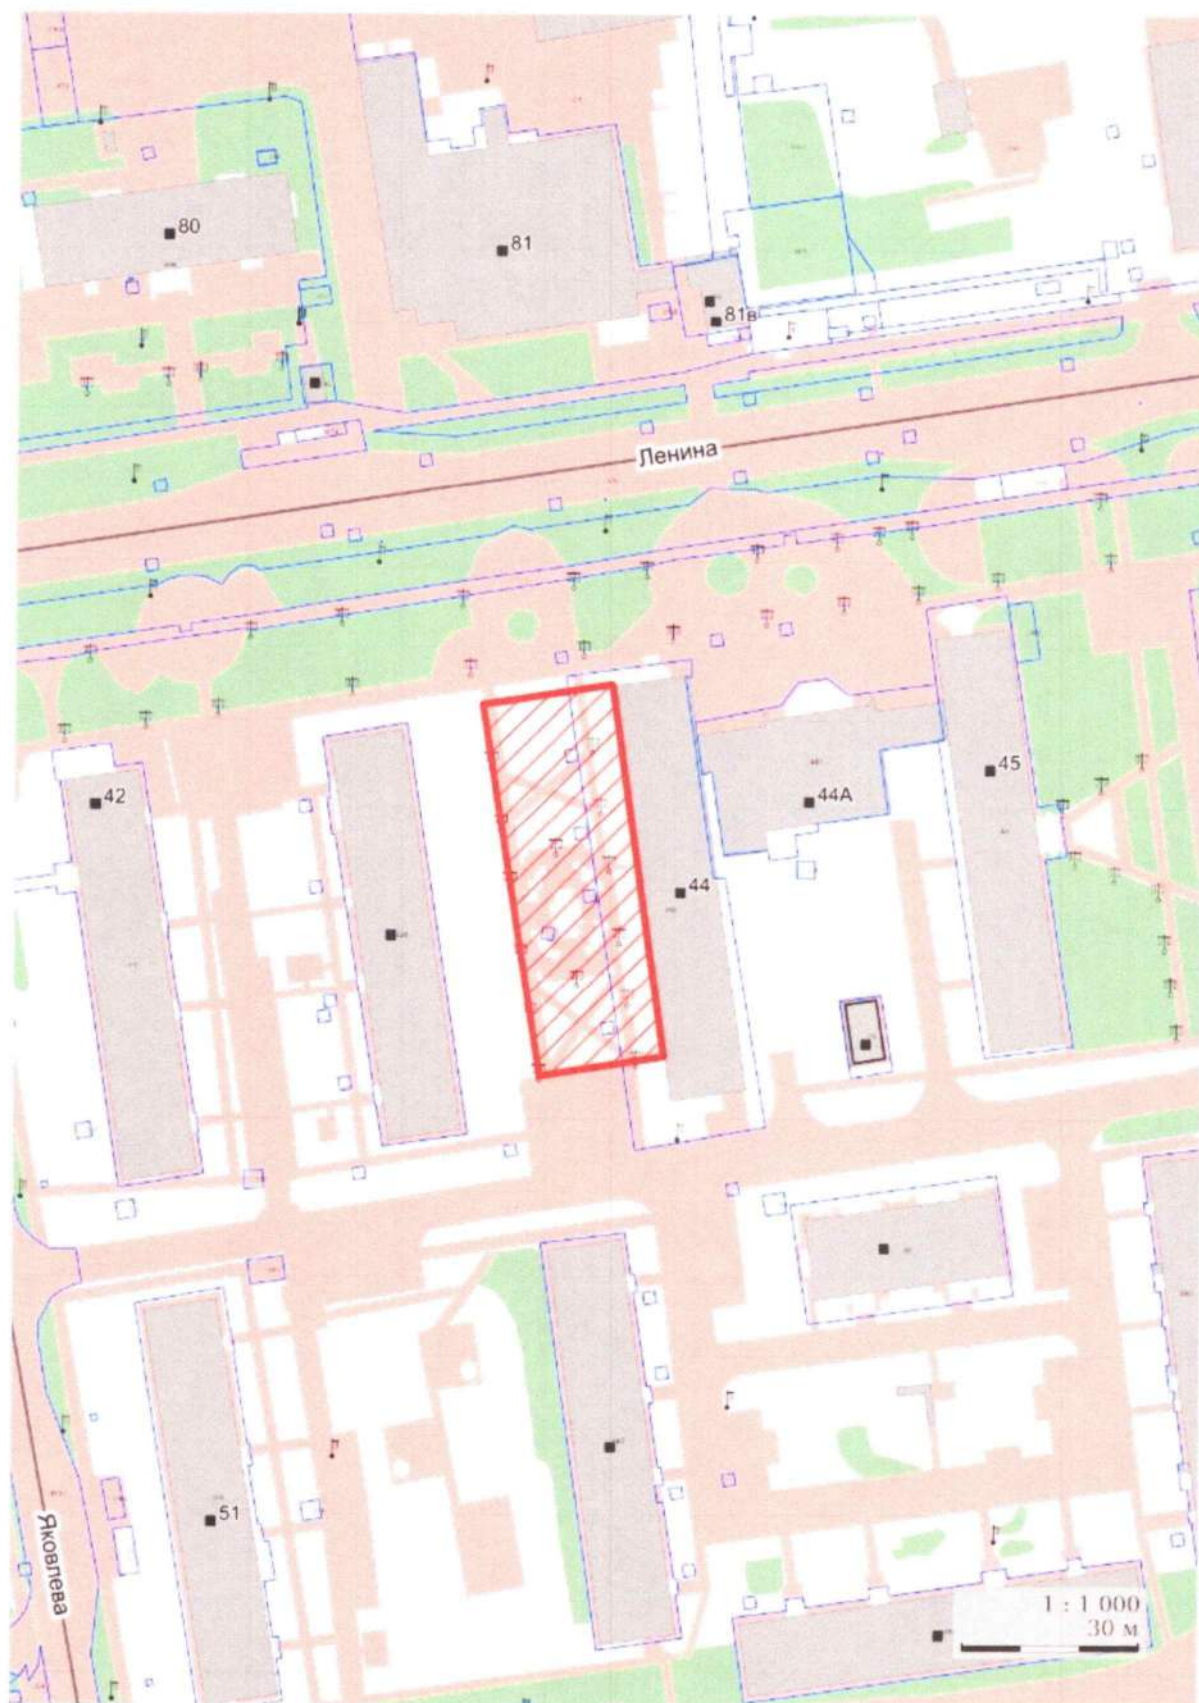

В районе здания по проезду 3, подъезда 9, территория ООО «Урай НПО-Сервис»

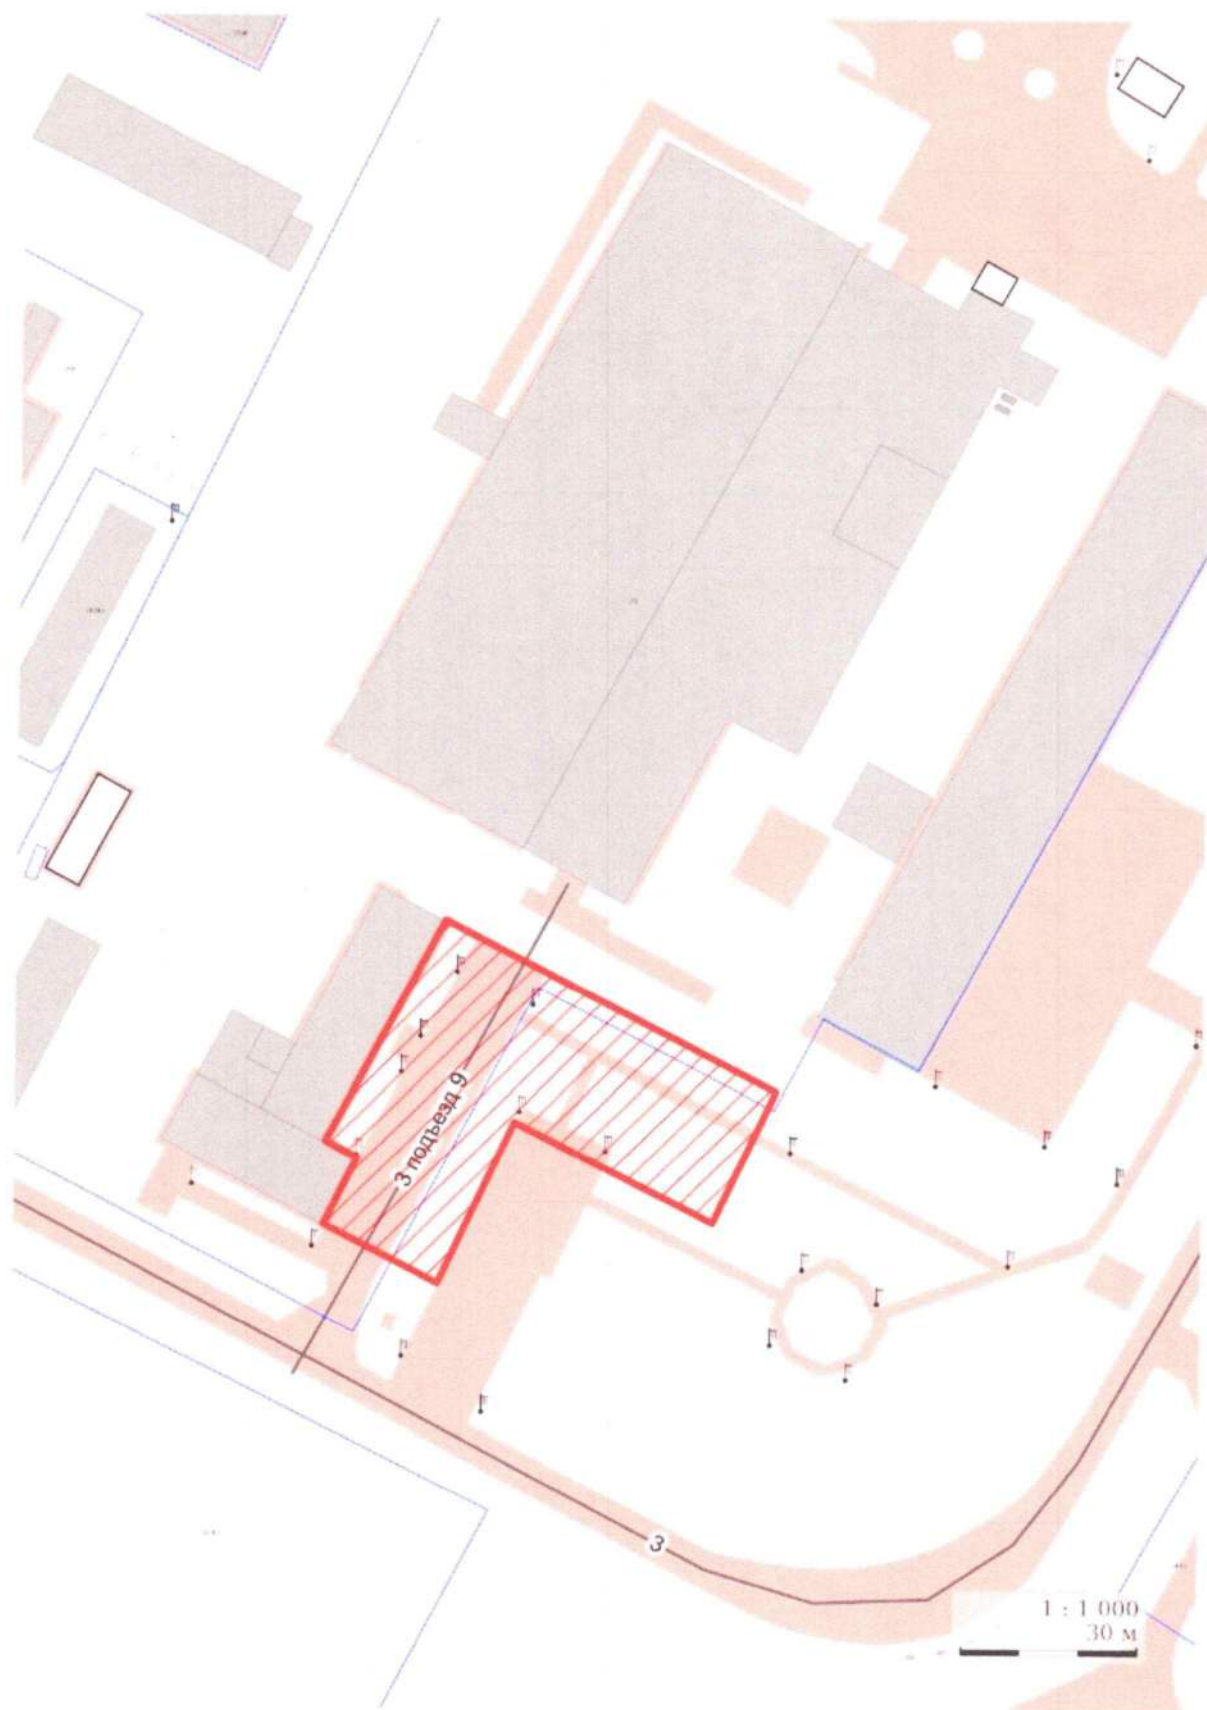

Площадь первооткрывателей

